





وزارت علوم، تحقیقات و فناوری
دانشگاه ایلام


حوزه ریاست- مدیریت و قهرنی


شرح خلاصه مشخصات پروژه مجموعه ورزشی استخر دانشگاه:

- ۱- محل اجرای پروژه در شهر ایلام می باشد.
- ۲- ساختمان در کل از دو بخش الف: ساختمان احاطی با اسکلت بتنی و ب: سوله سونا و استخر با اسکلت فلزی و سقف *Space Frame*
- ۳- ساختمان بخش الف به مساحت حدود ۴۵۰ متر مربع و بخش ب به مساحت حدود ۱۷۰۰ متر مربع
- ۴- نقشه پشه‌بندی، نما و مقطع آن به صورت مشخص شده می باشد.
- ۵- زمین محل پروژه و عوارض آن در عکس هوایی زیر مشخص شده است:

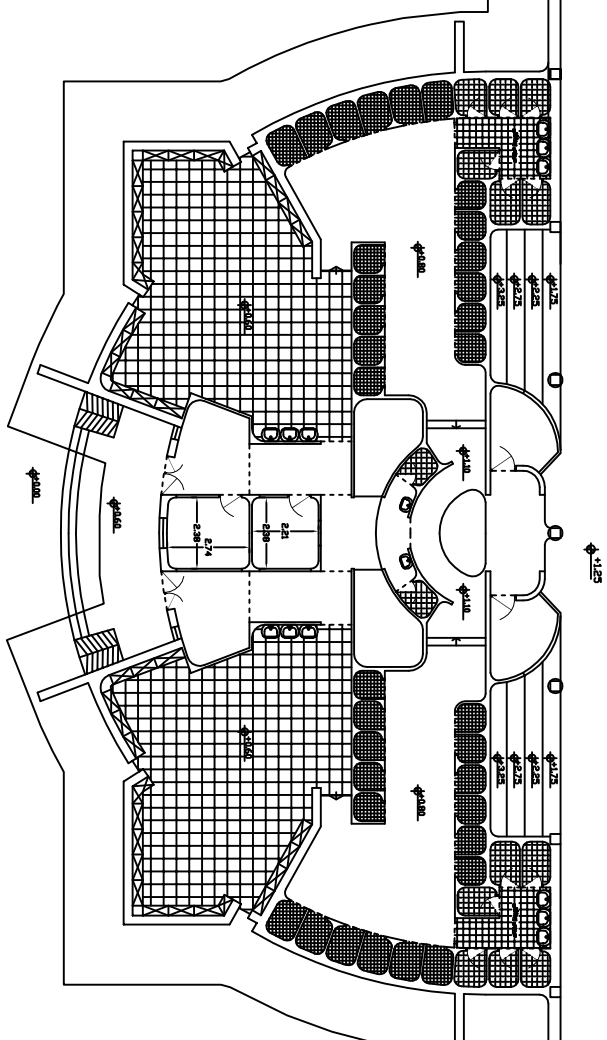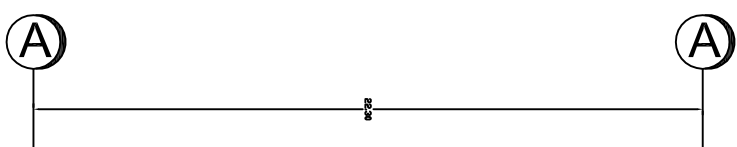

[illegible]

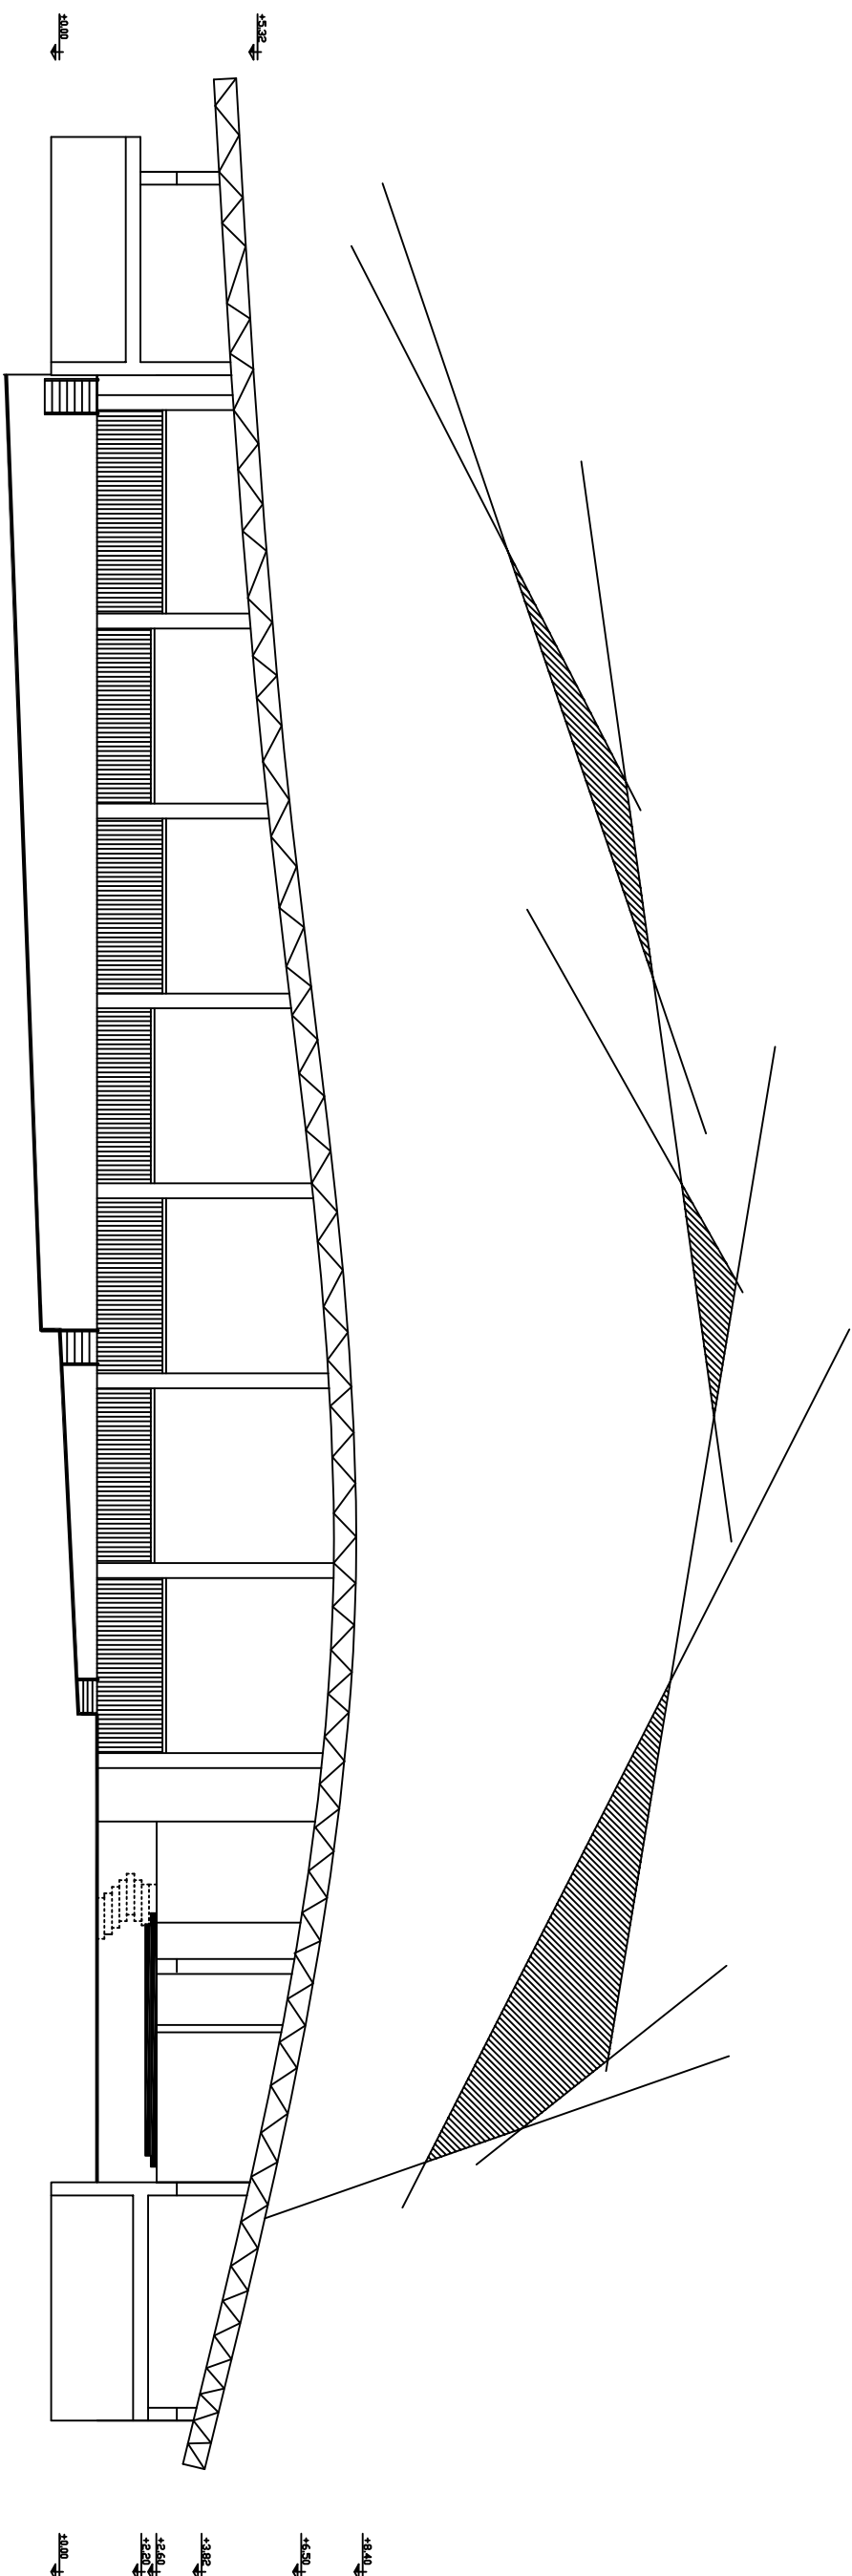[illegible]

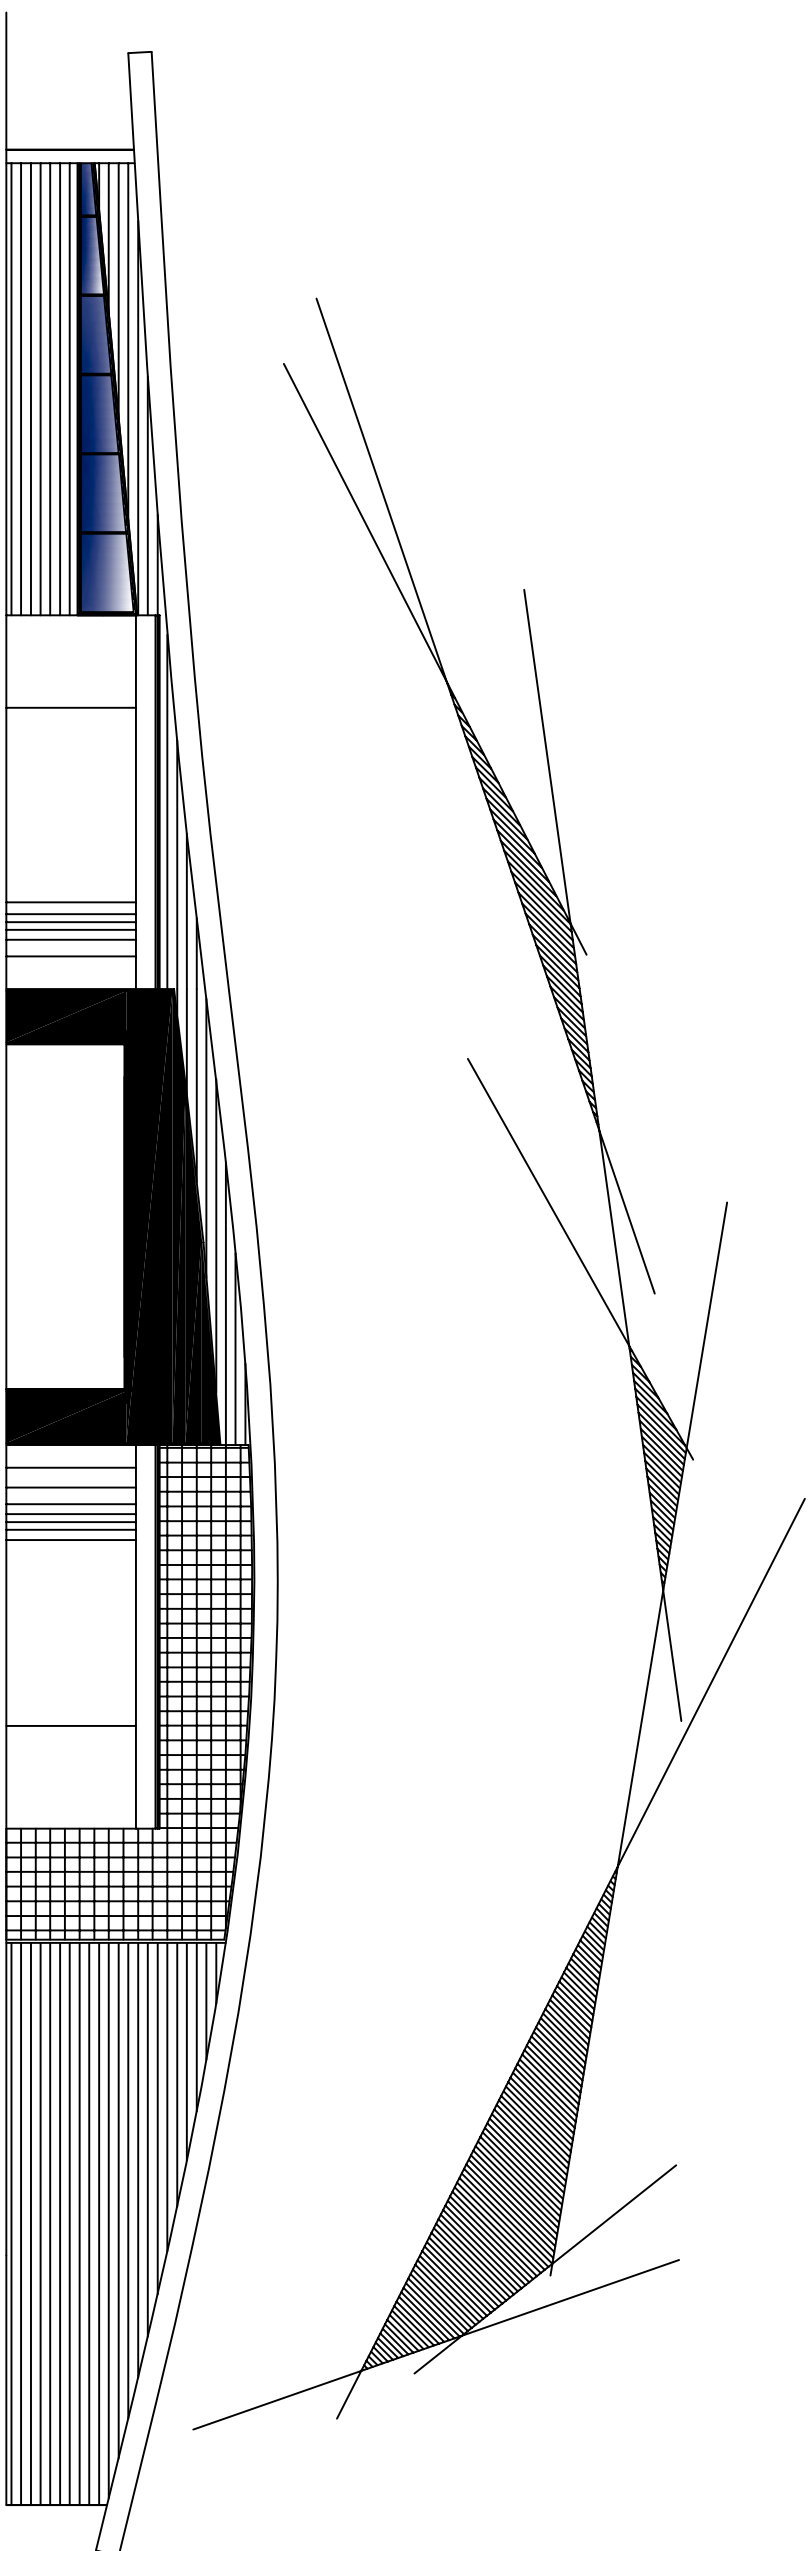[illegible]